


场平边线，西面至明心路，南面至柏枧路，其他面按1:1.5放坡

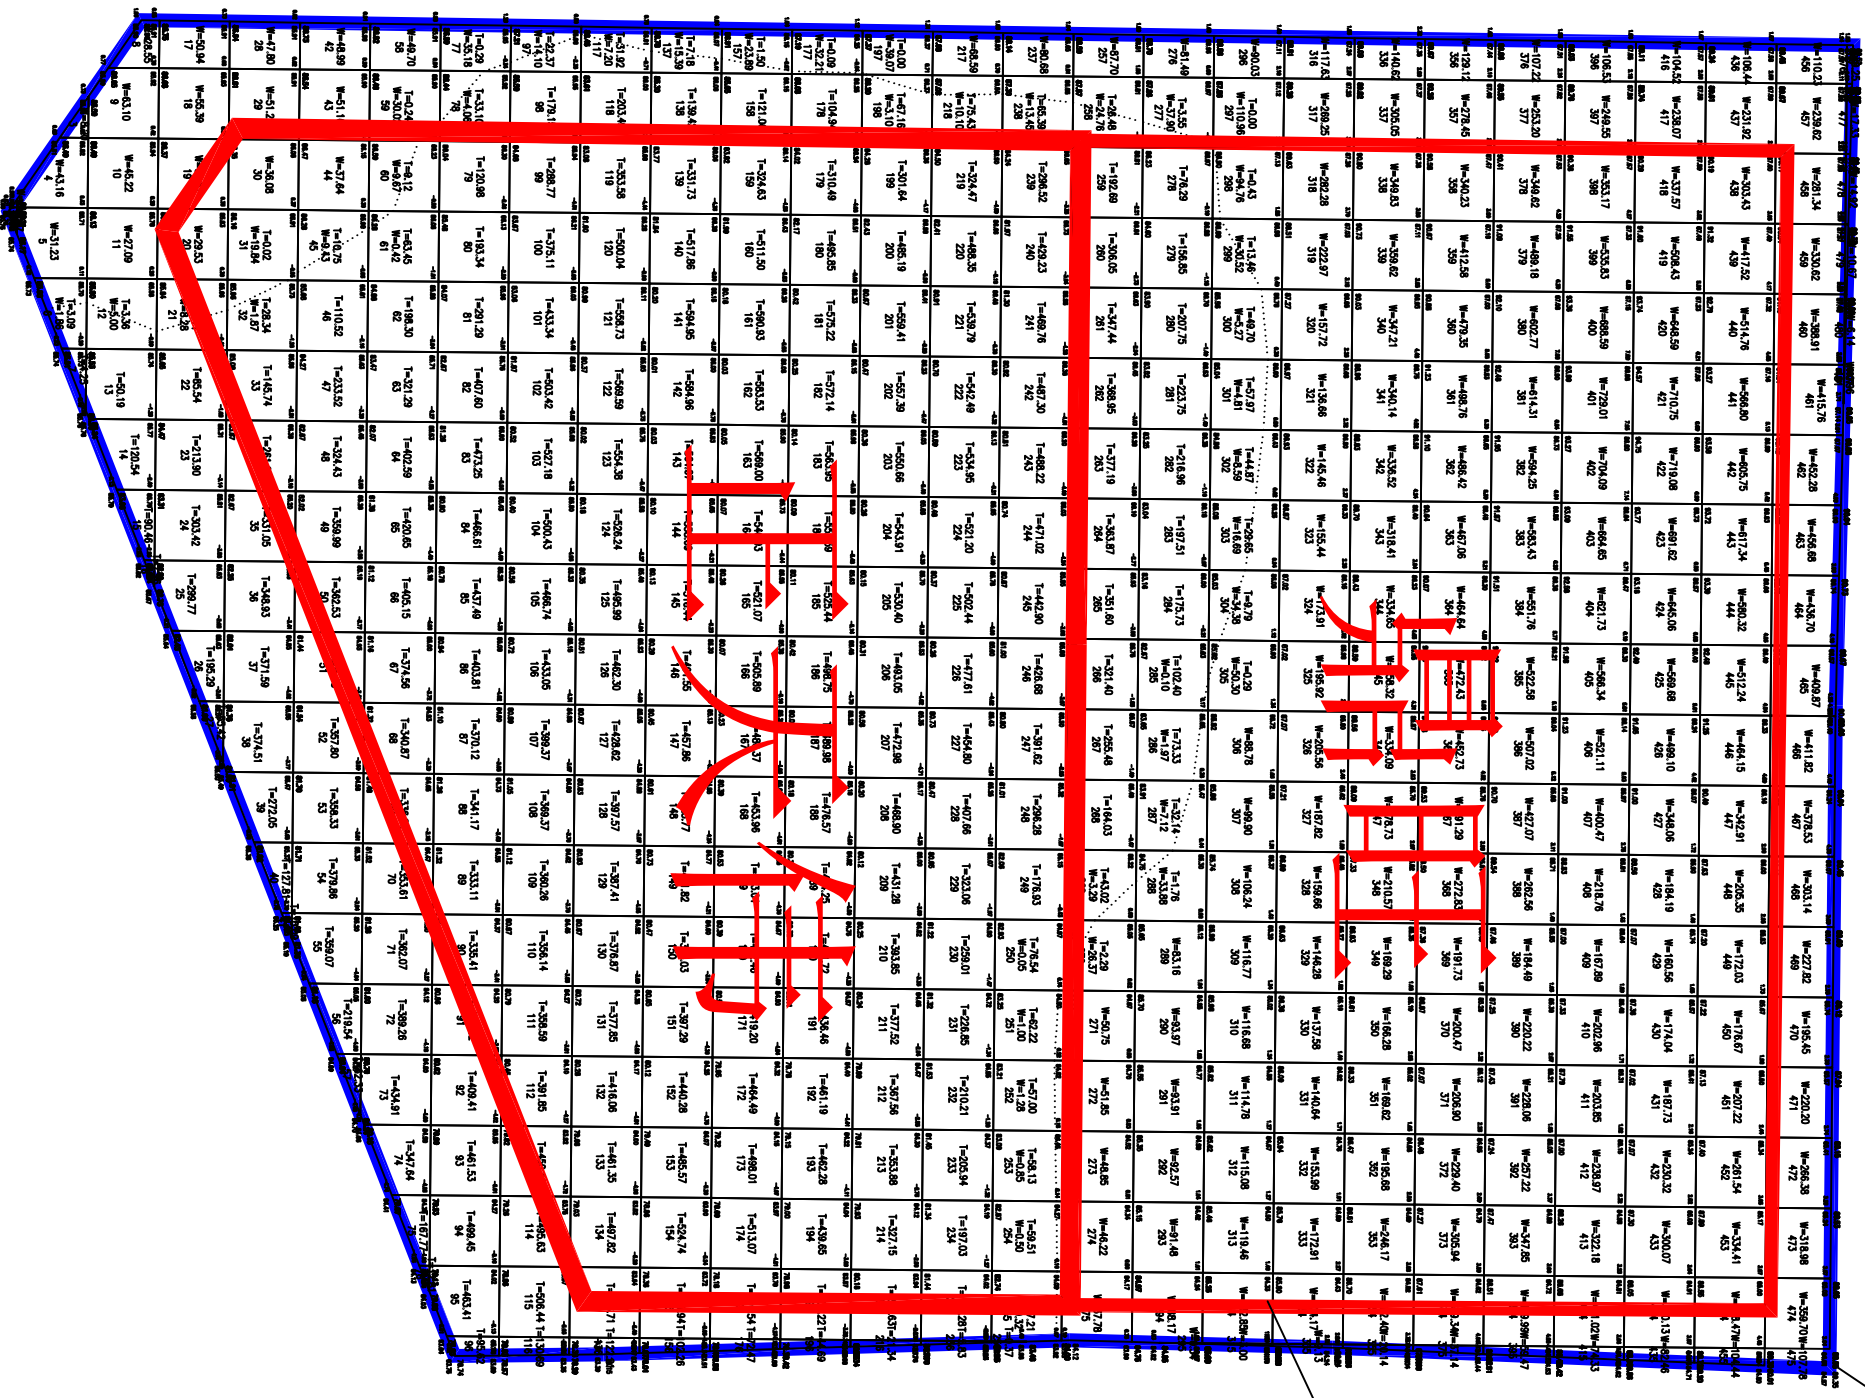

企业用地红线

总面积	43485.4
总填方	83375.99
总挖方	55795.65